


PÔDORYS I.NP - HALA 2 M 1:250

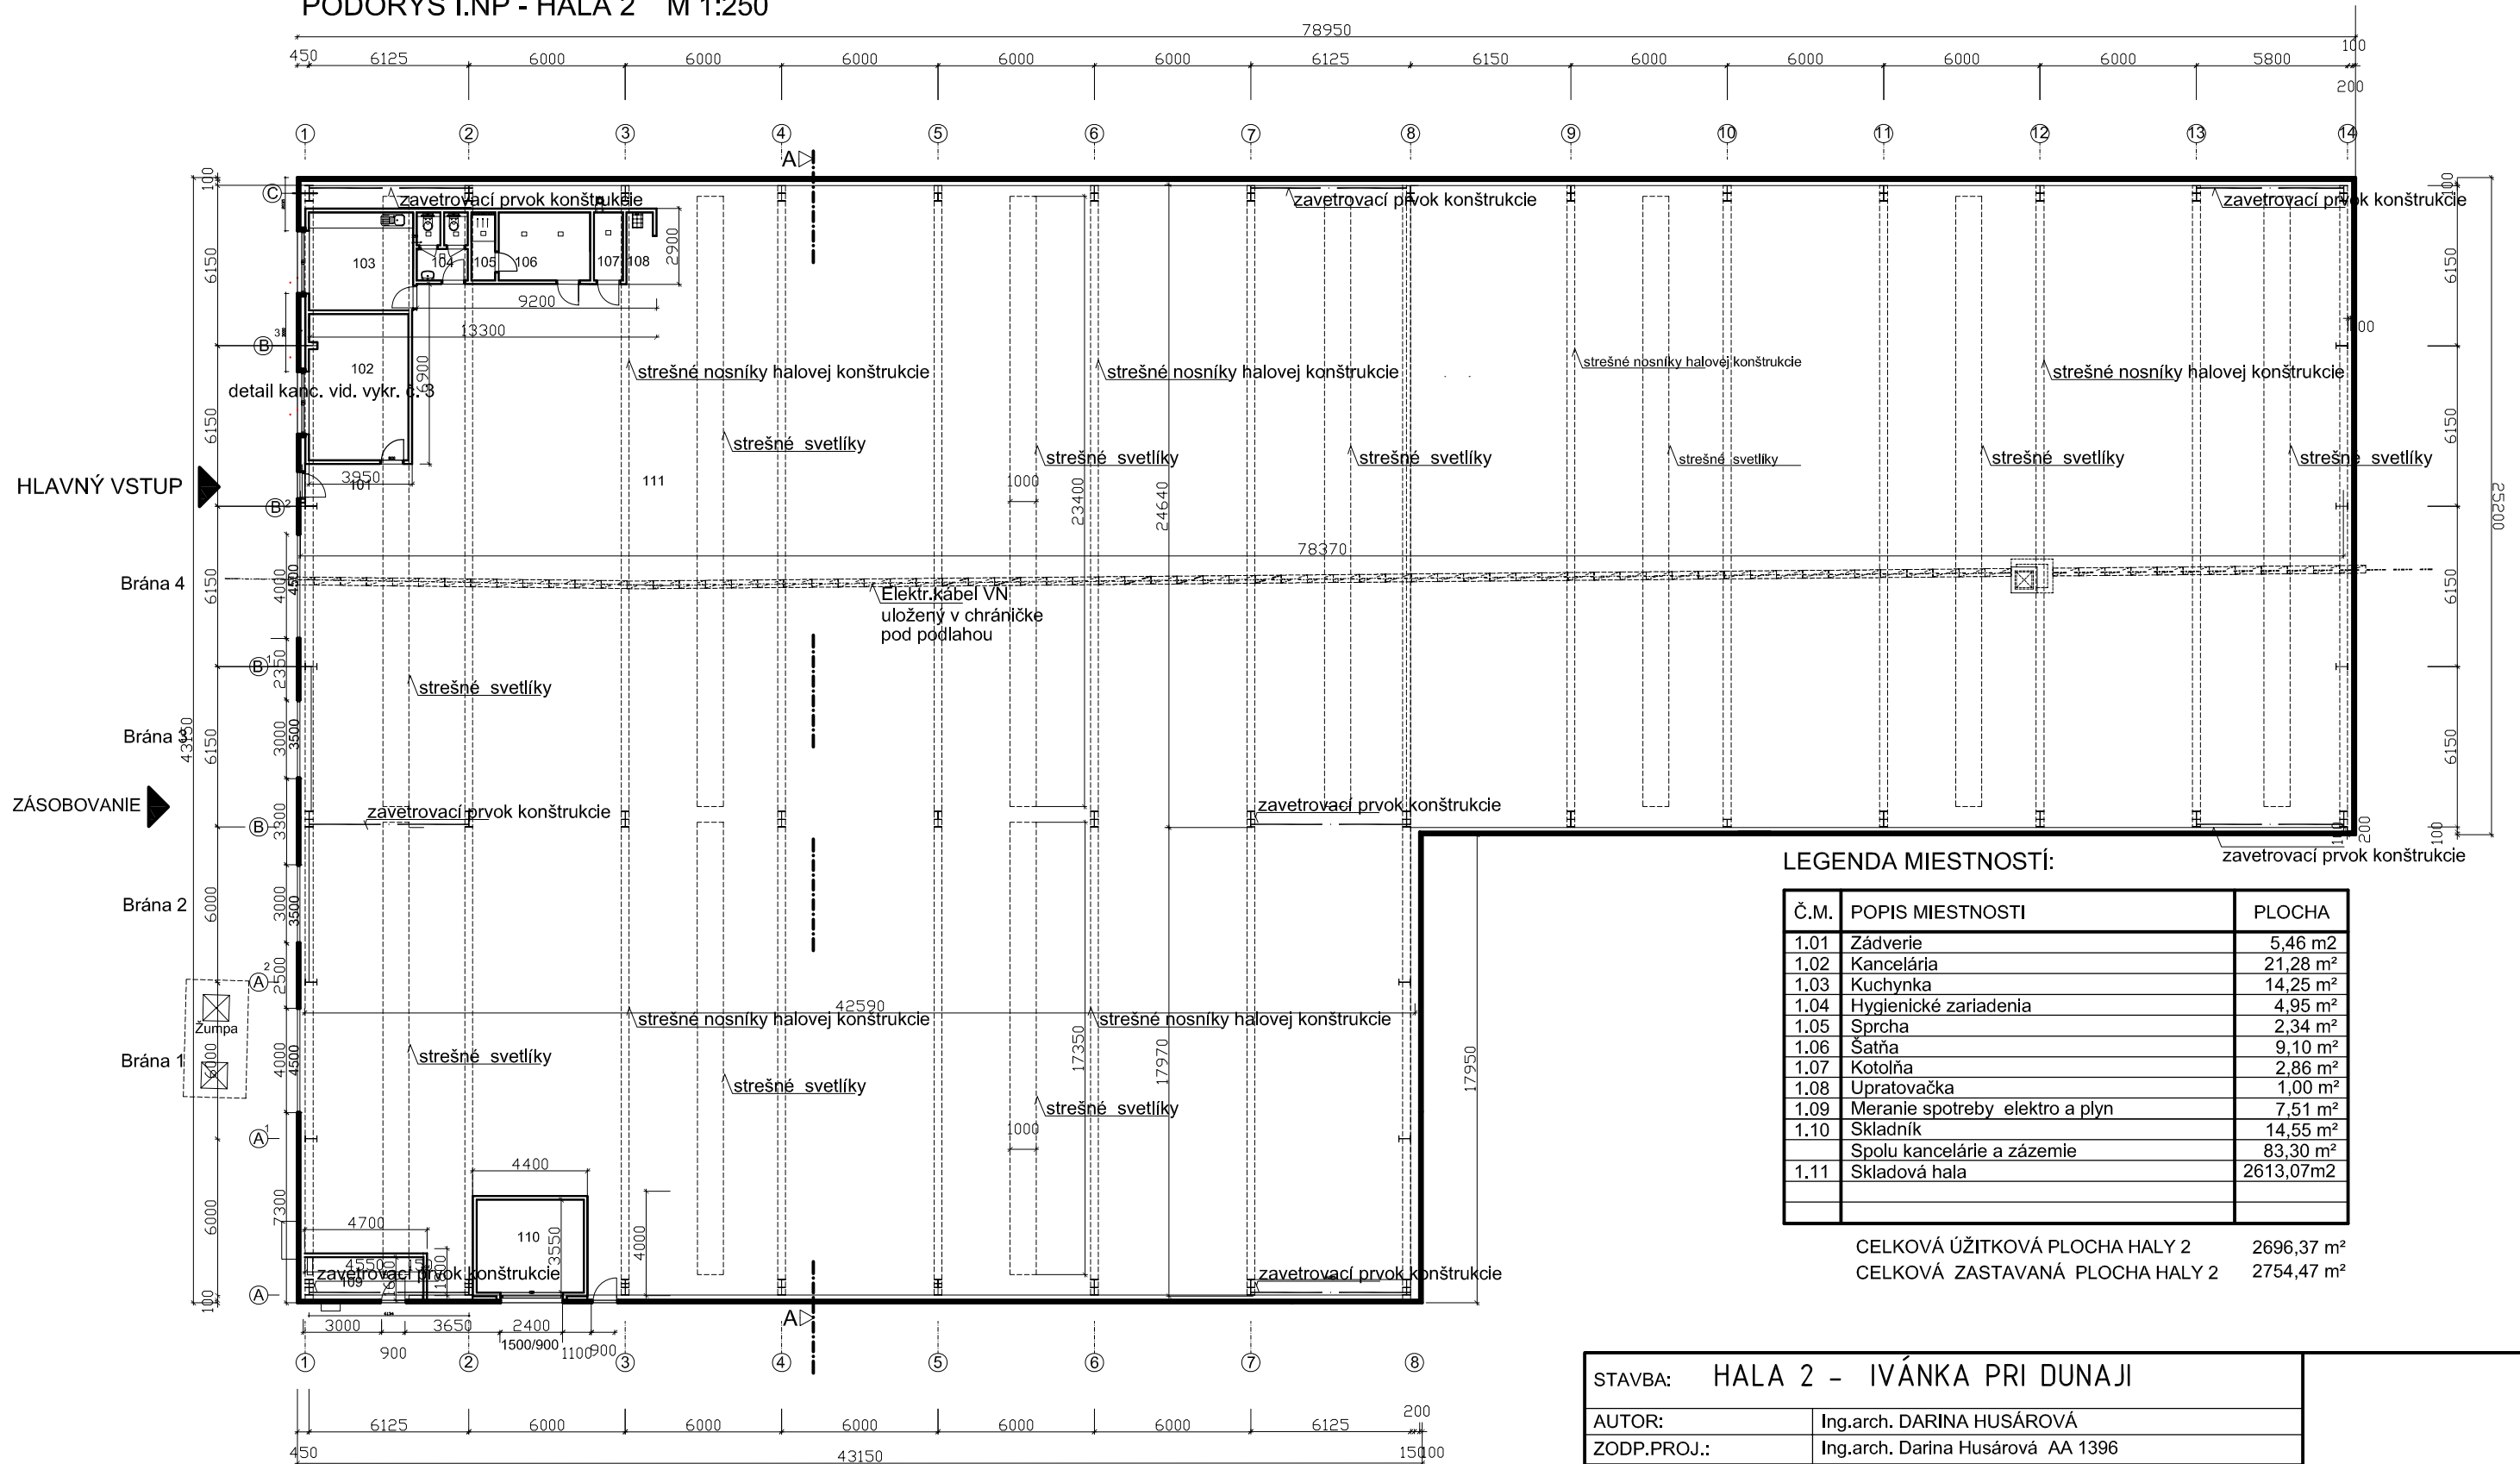

LEGENDA MIESTNOSTÍ:

Č.M.	POPIS MIESTNOSTI	PLOCHA
1.01	Zádverie	5,46 m <sup>2</sup>
1.02	Kancelária	21,28 m <sup>2</sup>
1.03	Kuchynka	14,25 m <sup>2</sup>
1.04	Hygienické zariadenia	4,95 m <sup>2</sup>
1.05	Sprcha	2,34 m <sup>2</sup>
1.06	Šatňa	9,10 m <sup>2</sup>
1.07	Kotolňa	2,86 m <sup>2</sup>
1.08	Upratovačka	1,00 m <sup>2</sup>
1.09	Meranie spotreby elektro a plyn	7,51 m <sup>2</sup>
1.10	Skladník	14,55 m <sup>2</sup>
	Spolu kancelárie a zázemie	83,30 m <sup>2</sup>
1.11	Skladová hala	2613,07m <sup>2</sup>

CELKOVÁ ÚŽITKOVÁ PLOCHA HALY 2 2696,37 m<sup>2</sup>  
 CELKOVÁ ZASTAVANÁ PLOCHA HALY 2 2754,47 m<sup>2</sup>

LEGENDA MATERIÁLOV :

- == Sádrokartónová priečka, 2x opláštena SDK doskou, hr. 150mm
  - Opláštenie haly sendvičovými panelmi hr. 100mm, povrchová úprava pozinkovaný plech RAL 9002
  - vetracia mriežka umiestnená v podhlade
- Svetlíky v stropnej konštrukcii , celková plocha je 215,85m<sup>2</sup>

STAVBA: HALA 2 - IVÁNKA PRI DUNAJI			
AUTOR:	Ing.arch. DARINA HUSÁROVÁ		
ZODP.PROJ.:	Ing.arch. Darina Husárová AA 1396		
VYPRACOVAL:	Ing.arch. Darina Husárová		
INVESTOR:	PROFINAL, a.s., Bratislava	STUPEŇ:	PD skutk.vyhotovenia
AKCIA:	<b>HALA 2 - Profinal logistic park IVÁNKA PRI DUNAJI</b>	DÁTUM:	JÚN 2017
		FORMÁT:	2 x A4
		ČAST:	arch. - staveb.
DRUH VÝKRESU:	PODORYS 1.N.P. HALA 2	MIERKA:	Č.VÝKRESU: 1:250 02